Nr.	Krāsu pase	Materiāla apraksts
1.		Sendvičpanelī – krāsu tonis – gaiši pelēks – no RAL kataloga – RAL "9007" (NCS 4502-Y)
2.		Trapeceveida metāla sienu profils MM20, apšuvums – krāsu tonis – RR 22 (RAL7005) (NCS 4010-B10G)
3.		Vārti un durvis – krāsu tonis – gaiši pelēks – no RAL kataloga – RAL "9007" (NCS 4502-Y), RAL9006 (NCS 2000-N)
4.		Junta segums – profilēts metāls, krāsu tonis – pelēks – no RAL kataloga –"RAL 7038" (NCS 3005-G20Y)
5.		Junta segums – līmētais segums – ruberoīds, krāsu tonis – tumši pelēks (NCS 8502-B)
6.		Cokols – krāsu tonis – pelēks (NCS S 2502-B)
7.		Dzelzsbetona ārsiena, nesapmesta, krāsota – krāsu tonis – pelēks (NCS S 2502-B)
8.		Metāla profils – RULJOKI T45 t=0.6 - 45mm – krāsu tonis – pelēks – no RAL kataloga "RAL 7004" (NCS 4000-N)
9.		Lietus ūdens notekcaurule krāsu tonis – pelēks – no RAL kataloga "RAL 7004" (NCS 4000-N)
10.		Metāla kolonnas – krāsu tonis – pelēks – no RAL kataloga "RAL 7004" (NCS 4000-N)
11.		Metāla kāpnes – krāsu tonis – pelēks – no RAL kataloga "RAL 7004" (NCS 4000-N)
12.		Logi PVC – profila krāsu tonis – gaiši pelēkbalts – no RAL kataloga RAL 7047 (NCS 2000-N)

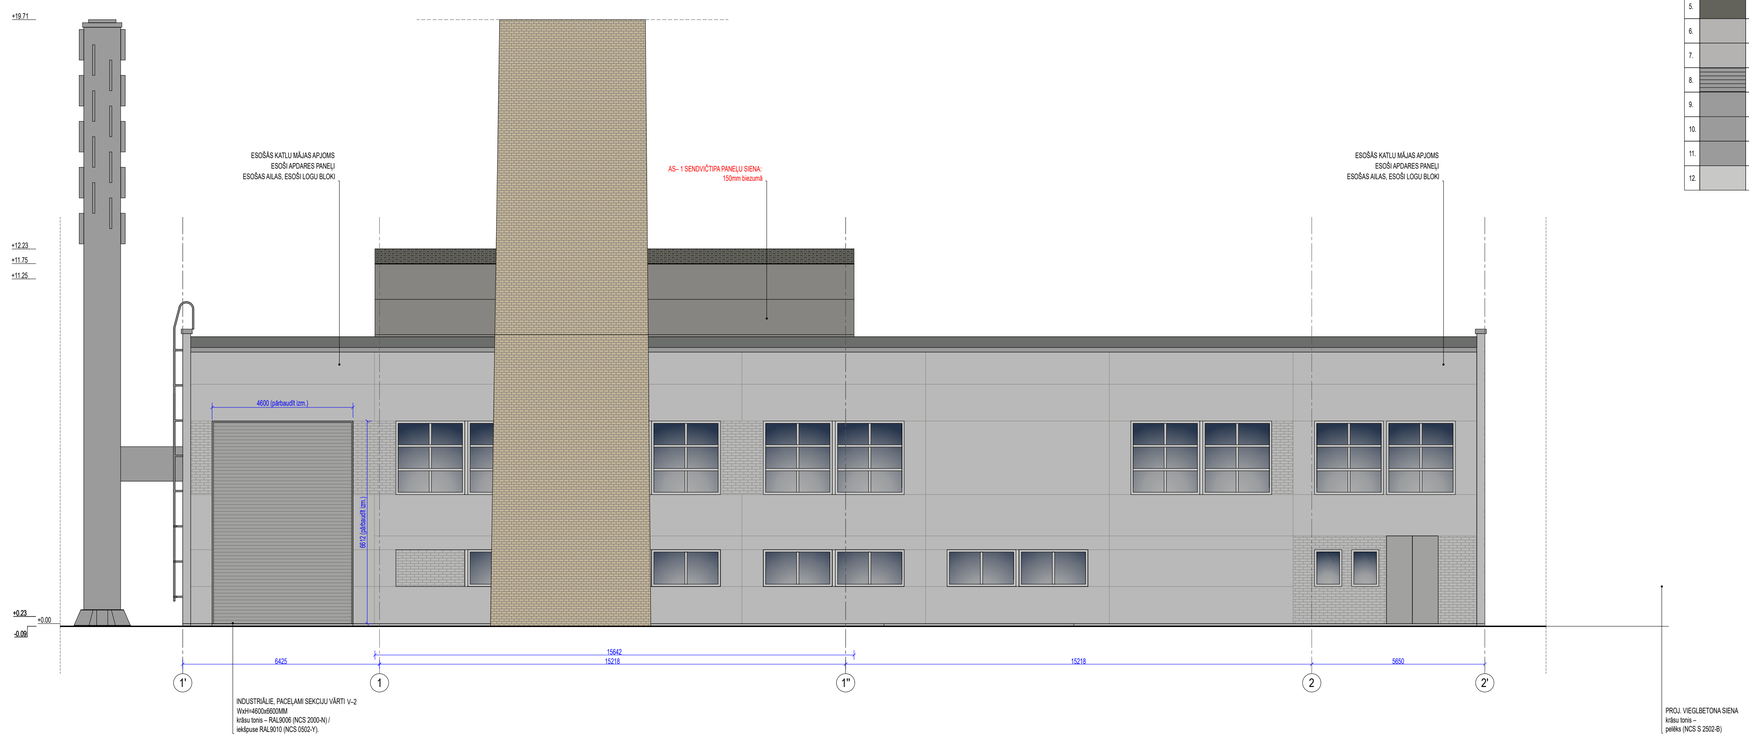

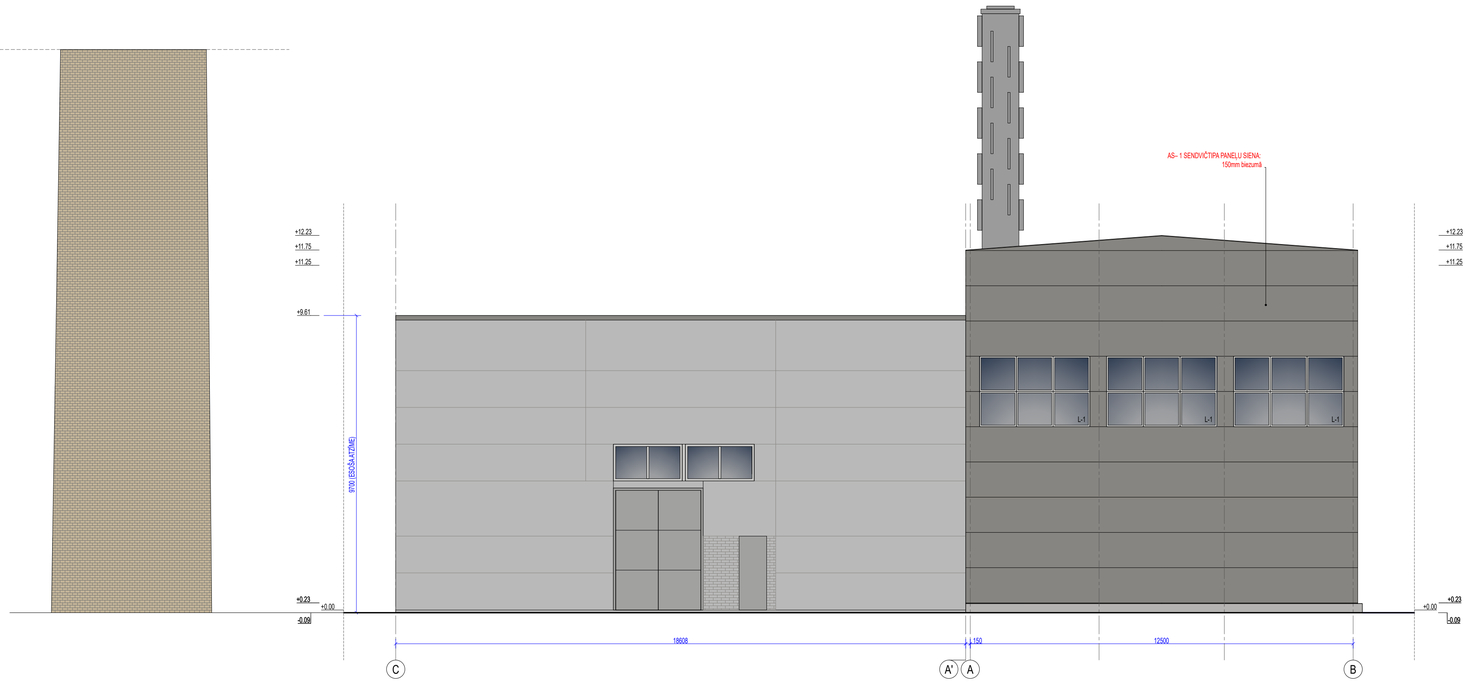

PIEZĪMES

1. Projektējamās ēkas Nr. 1 ± 0.000 atbilst 1. stāva grīdas līmenim.
2. Izmēri dotī milimetros, augstuma atzīmes metros. Genplāna lapā GP–1 izmēri un augstuma atzīmes dotas metros, ja nav norādīts citādi.
3. Visus izmērus un mērķēdes pirms būvdarbu uzsākšanas vai pasūtījumu izdarīšanas pārbaudīt, neskaidrību gadījumos konsultēties ar būvprojekta autoru.
4. Konstruktīvo mezglu detalizācija autoruzraudzības kārtībā.
5. Visas atkāpes no projekta risinājumiem, kā arī no tiem izrietošās mezglu un risinājumu papildus detalizācijas savlaicīgi pirms darbu uzsākšanas vai pasūtījumu izdarīšanas saskaņojamas ar būvprojekta autoru.
6. Būvapjomi pēc pieprasījuma tek aprēķināti pēc materiāla izvēles autoruzraudzības kārtībā.
7. Būvuzņēmējam jāparbauda dabā esošo konstrukciju dimensijas un stāvoklis un jāinformē arhitekts par atklātajām no rasējuma;
8. Atsauces uz materiāliem un izstrādājumiem ir dotas informatīvi, tos pieļaujams nomainīt uz ekvivalentiem ar līdzvērtīgiem tehniskiem rādītājiem;
9. Doto lapu skatīt kopā ar visa būvprojekta sadaļu lapām.
10. Būvuzņēmējs ir atbildīgs par darbu veikšanas projekta izstrādāšanu specializētajiem darbu veidiem, kas tiek pielietoti būvē.
11. Visu materiālu un konstrukciju izbūvi veikt atbilstoši konkrētā ražotāja rekomendācijām.
12. Projektā neietvertos jautājumus risināt atbilstoši spēkā esošo normatīvu prasībām, saskaņojot risinājumu ar autoruzraugu.

OBJEKTA NOSAUKUMS
BŪVPROJEKTS
BIOMASAS KATLU UZSTĀDĪŠANA KATLU MĀJĀ
1. KĀRTA

ADRESE
Tehnikas iela 15, Auce, Dobeles nov., LV-3708
zemes gab. kad. nr. 46050474703

BŪVNIECĪBAS IEROSINĀTĀJS
Dobeles novada pašvaldība
reģ. nr. 90009115002
Dobele, Brīvības iela 17, LV-3701
E: dome@dobele.lv

ATBILDĪGAIS PROJEKTĒTĀJS

"GREIN+"
Reģ.Nr.: 40103071957
Būvkom.reģ.Nr.: 11189-R
T : +371 26242307

BŪVPROJEKTA DAĻAS IZSTRĀDĀTĀJS

SIA "KMZ GROUP"
Reģ.Nr.: 40203155555
Būvkom.reģ.Nr.: 14669
T : +371 29330792

BŪVPROJEKTA STADIJA	BŪVPROJEKTA DAĻA
MBP	AR
AR DAĻAS VADĪTĀJS AIJA PAKLONE	
ARHITEKTS ILZE PAKLONE	

RASĒJUMS

FASĀDES

MĒROGS	LAPAS NR.	LAPU SKAITS
1:100	AR–7	8