



BŪVES 1. STĀVA SHĒMA

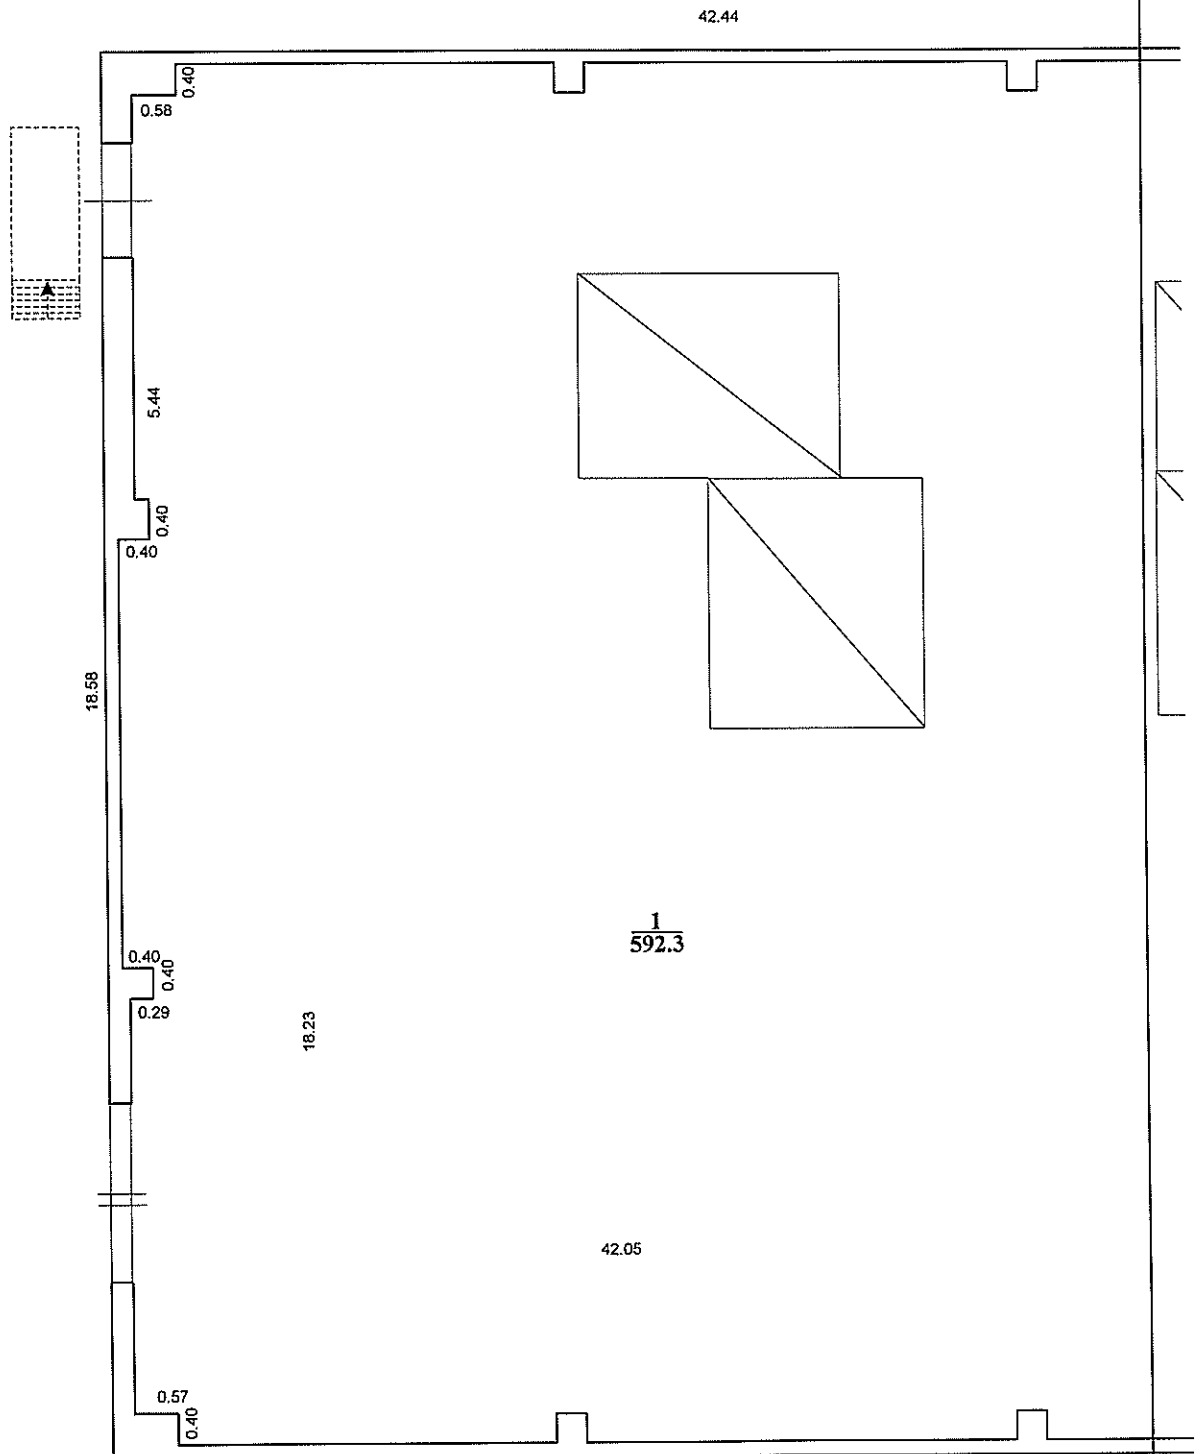

Izgatavots mērogā 1:100


BŪVES 1. STĀVA SHĒMA

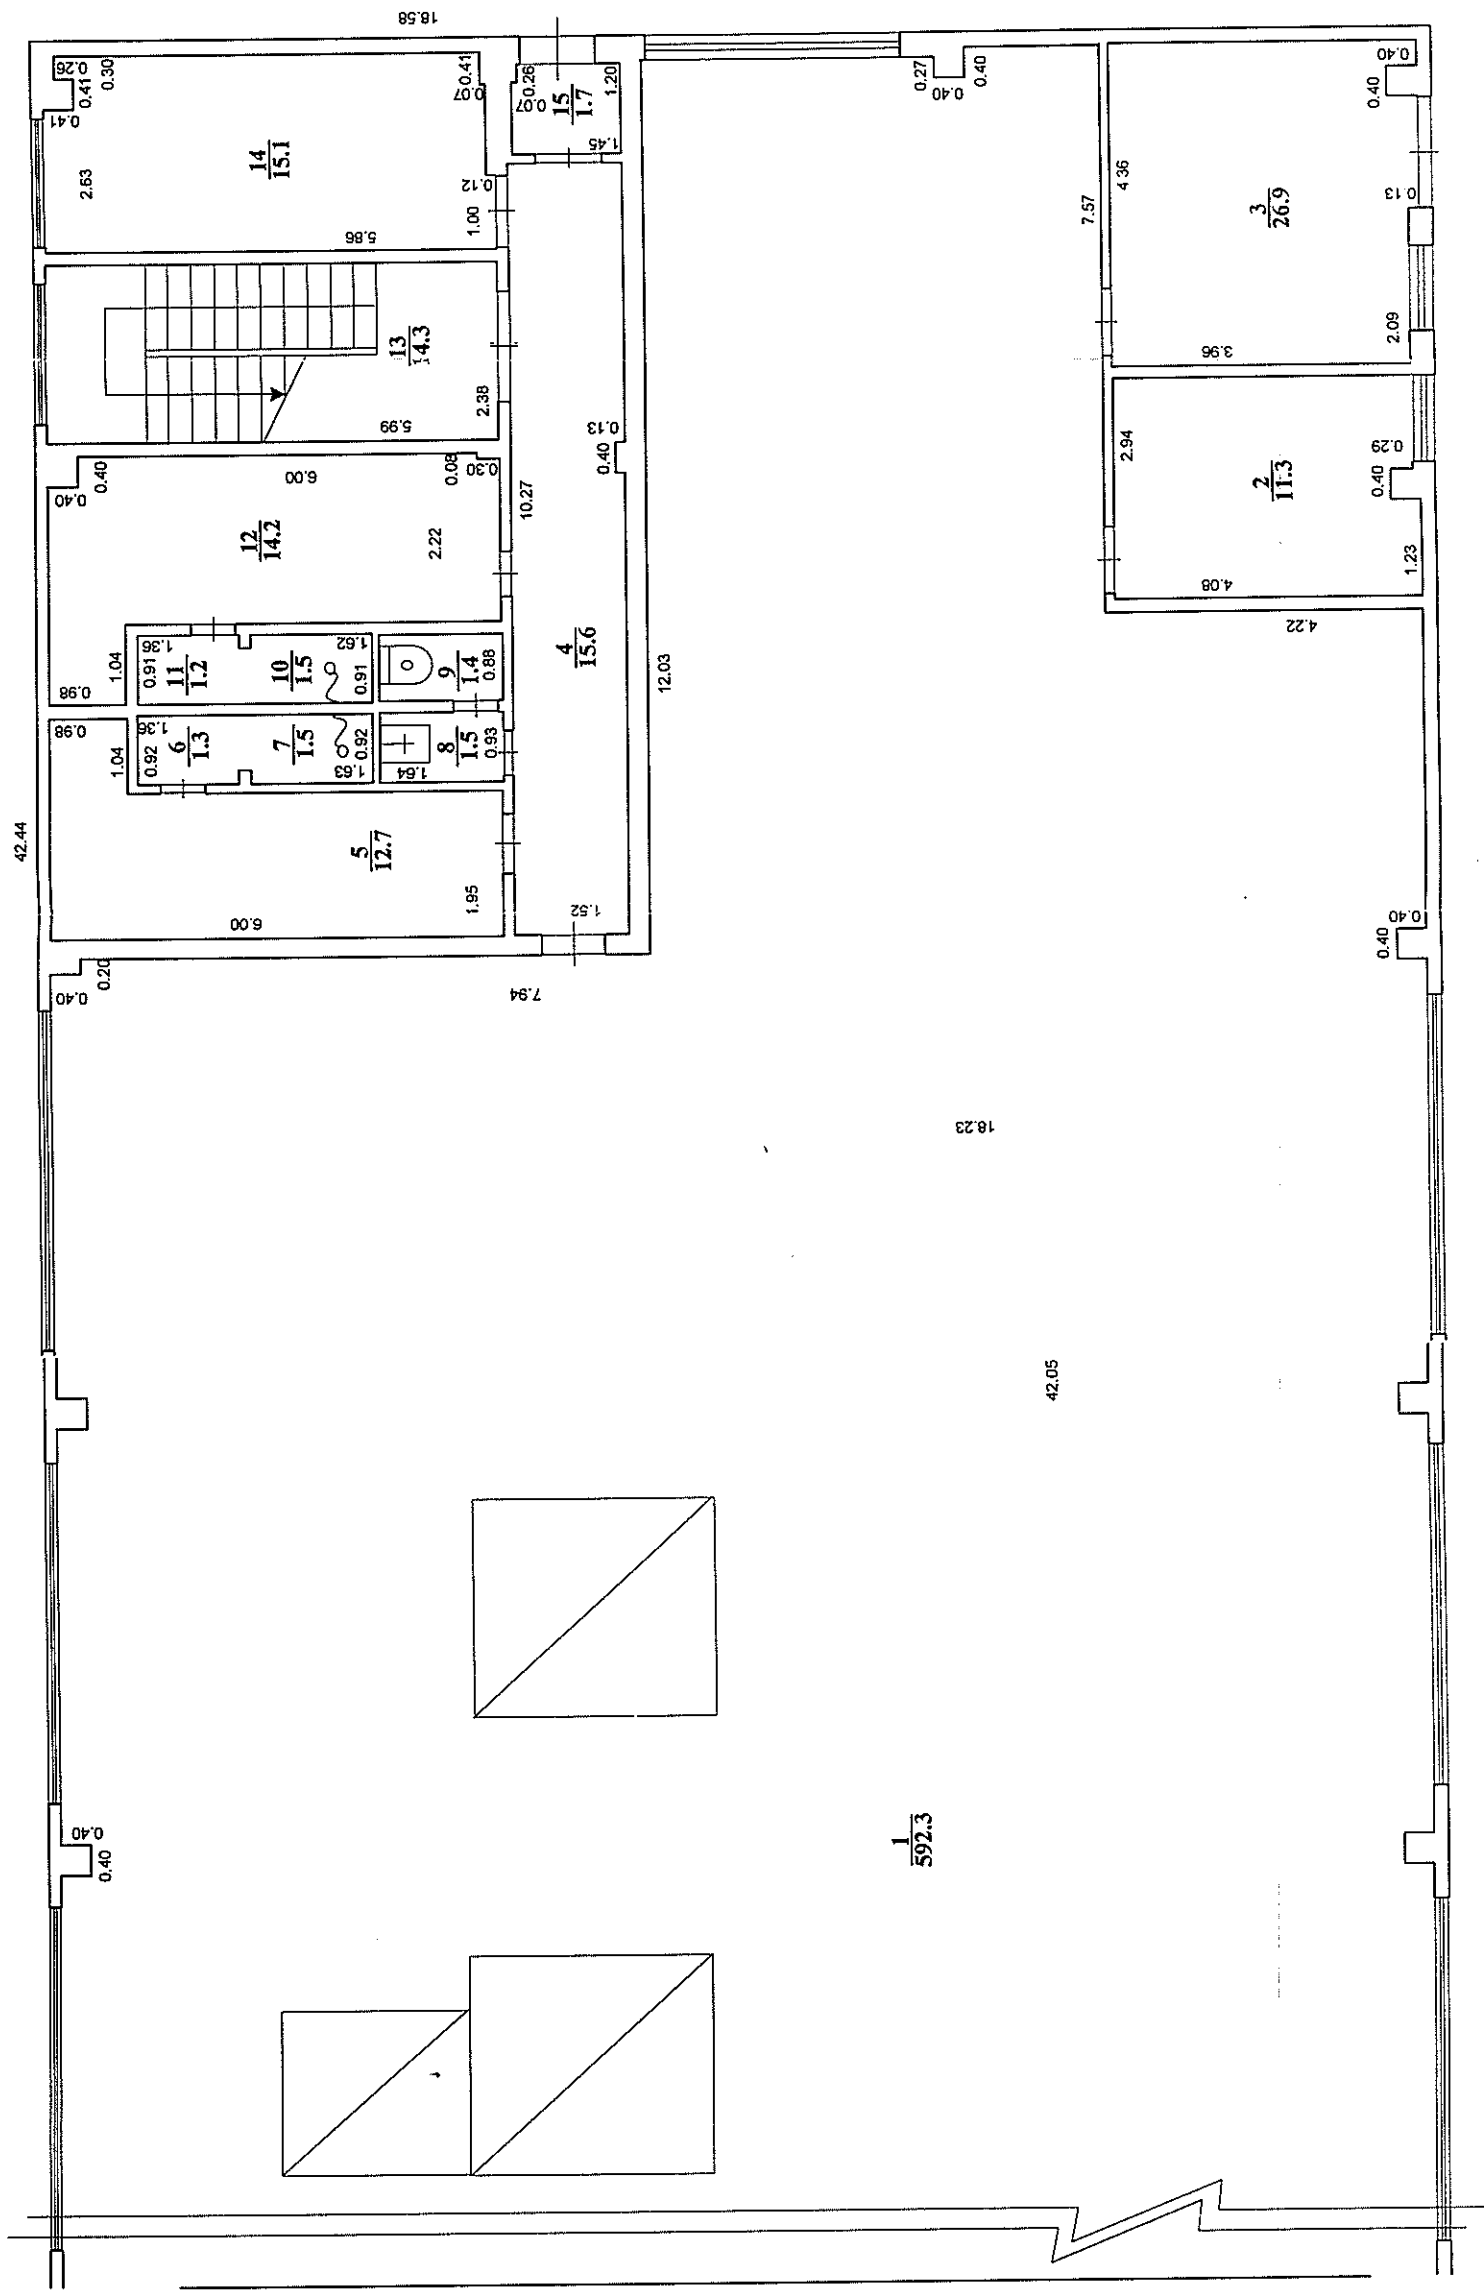

Izgatavots mērogā 1:100


Būves kadastra apzīmējums

BŪVES 2. STĀVA SHĒMA

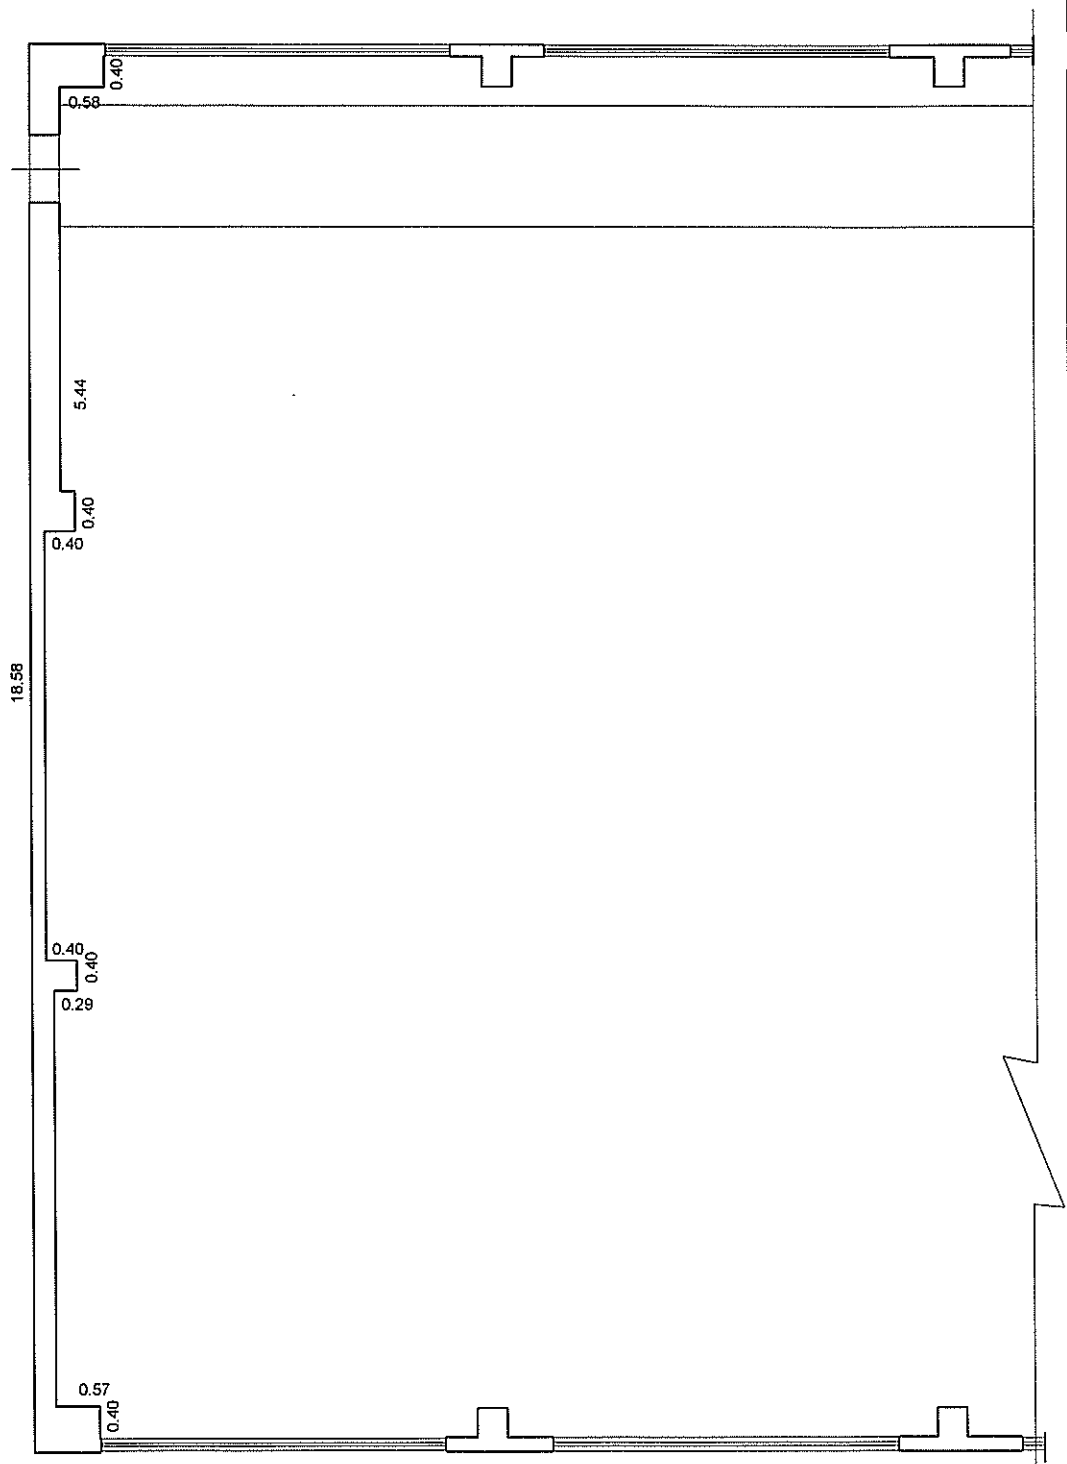

Izgatavots mērogā 1:100

BŪVES 2. STĀVA SHĒMA

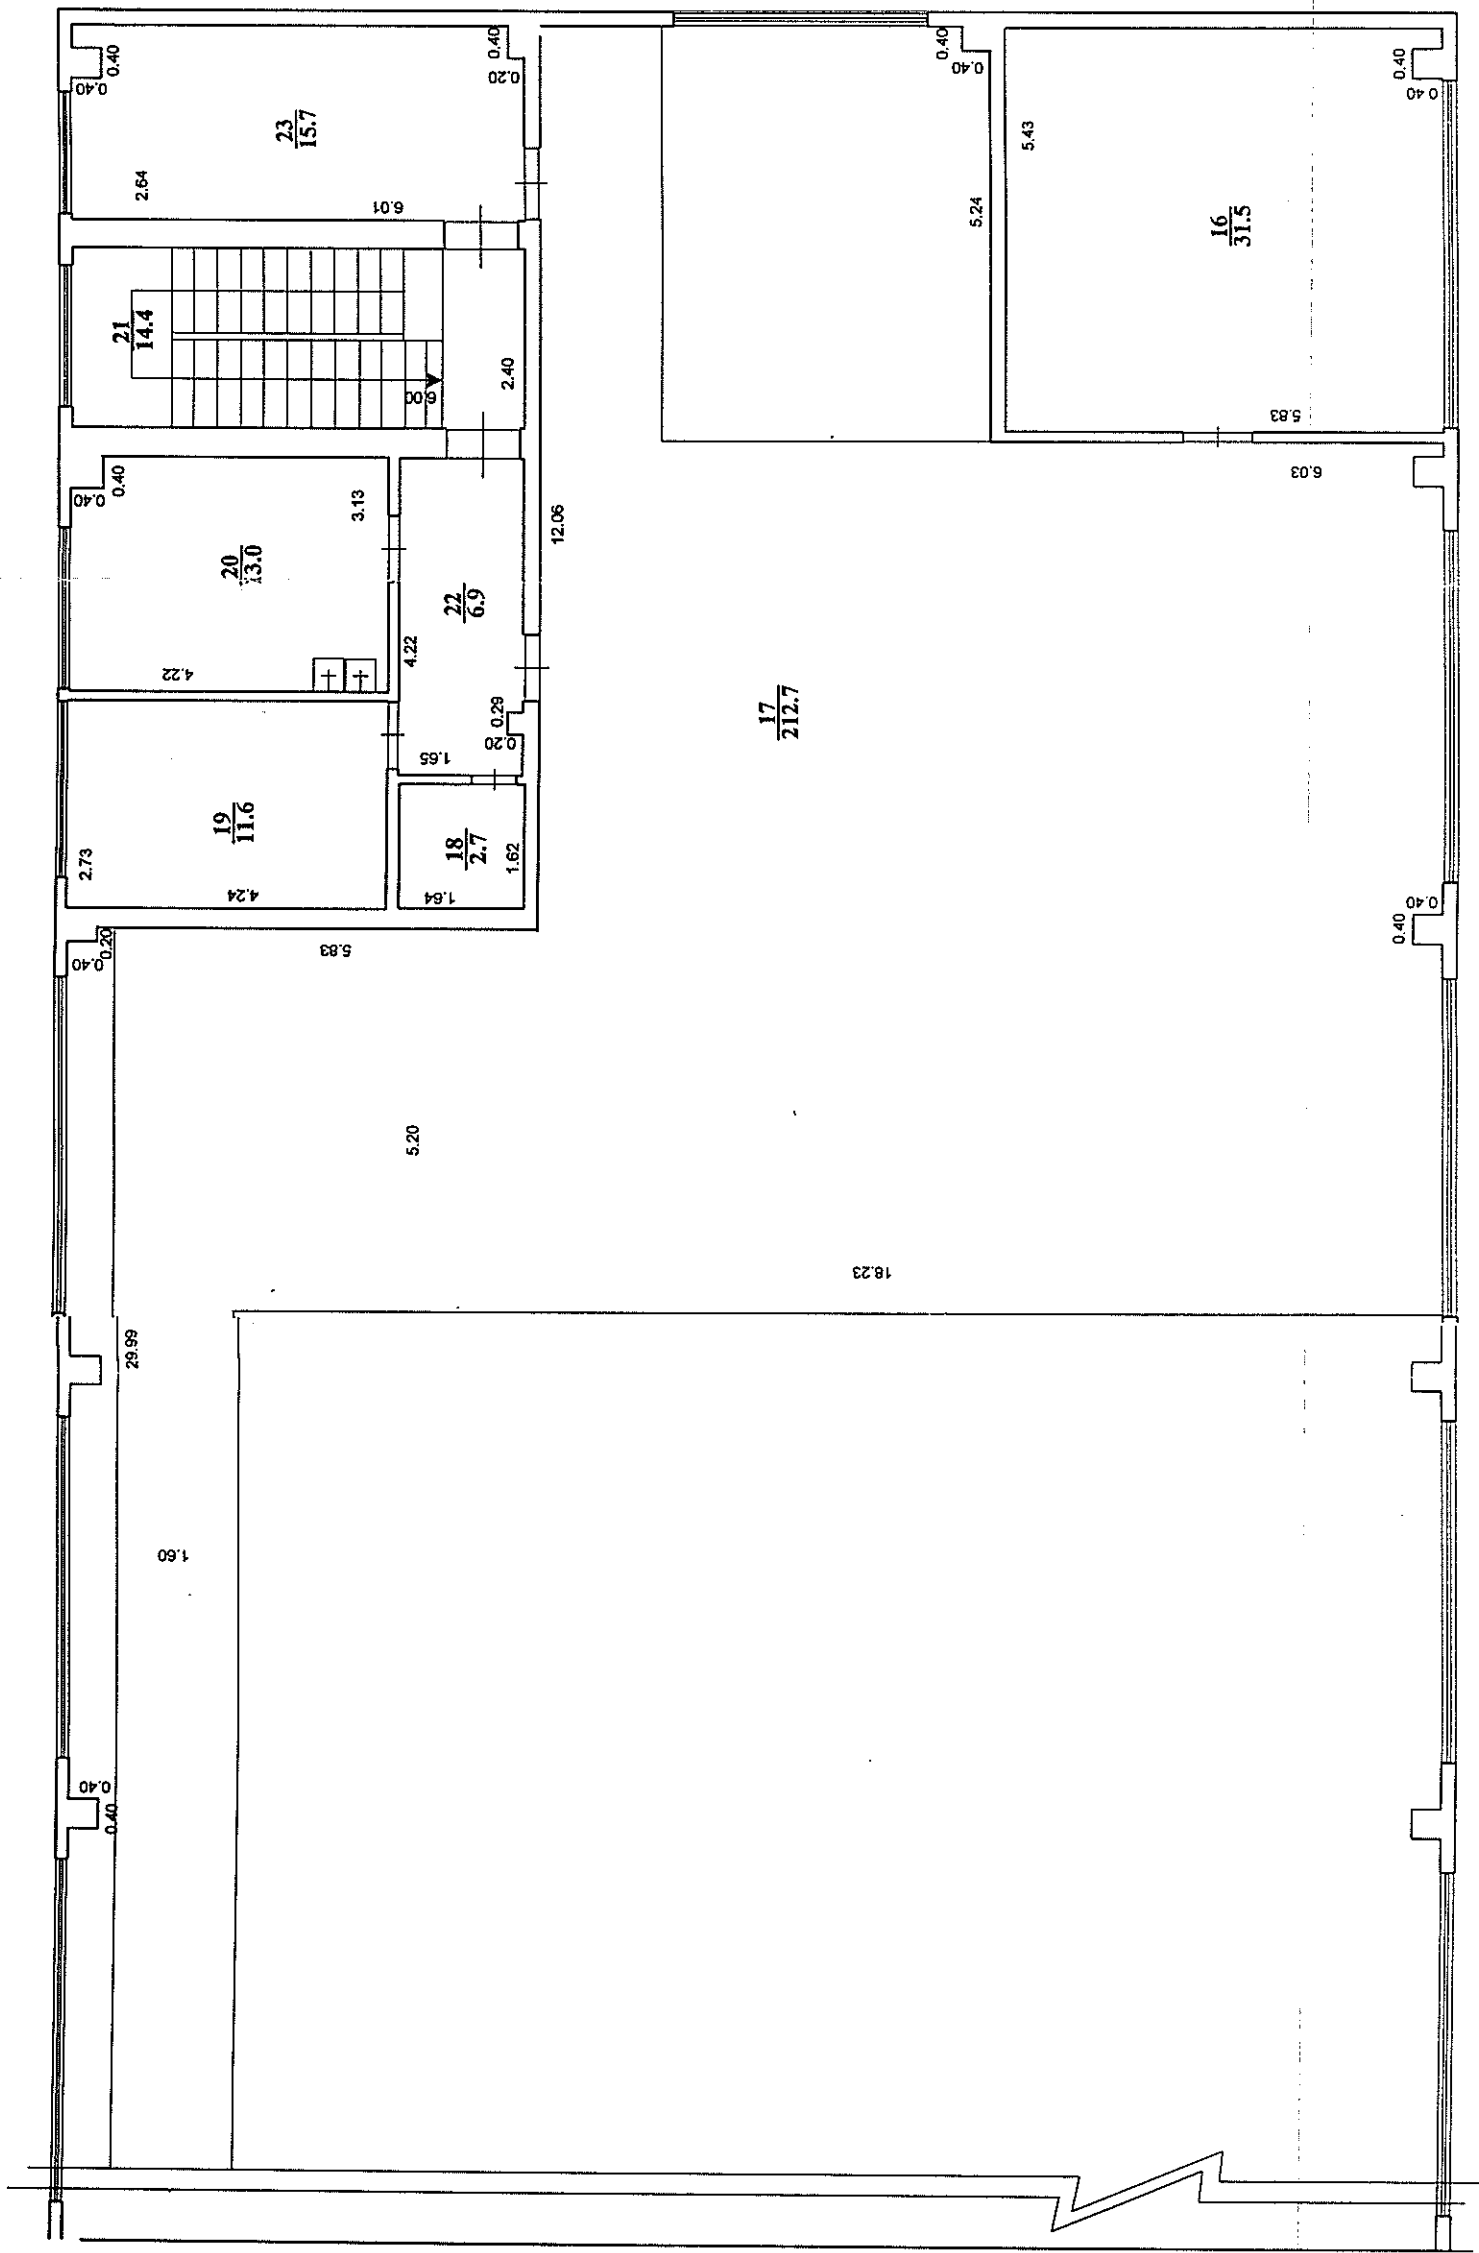

Izgatavots mērogā 1:100

Būves kadastra apzīmējums

Lapa Nr. 10