



# BŪVES 1. STĀVA SHĒMA

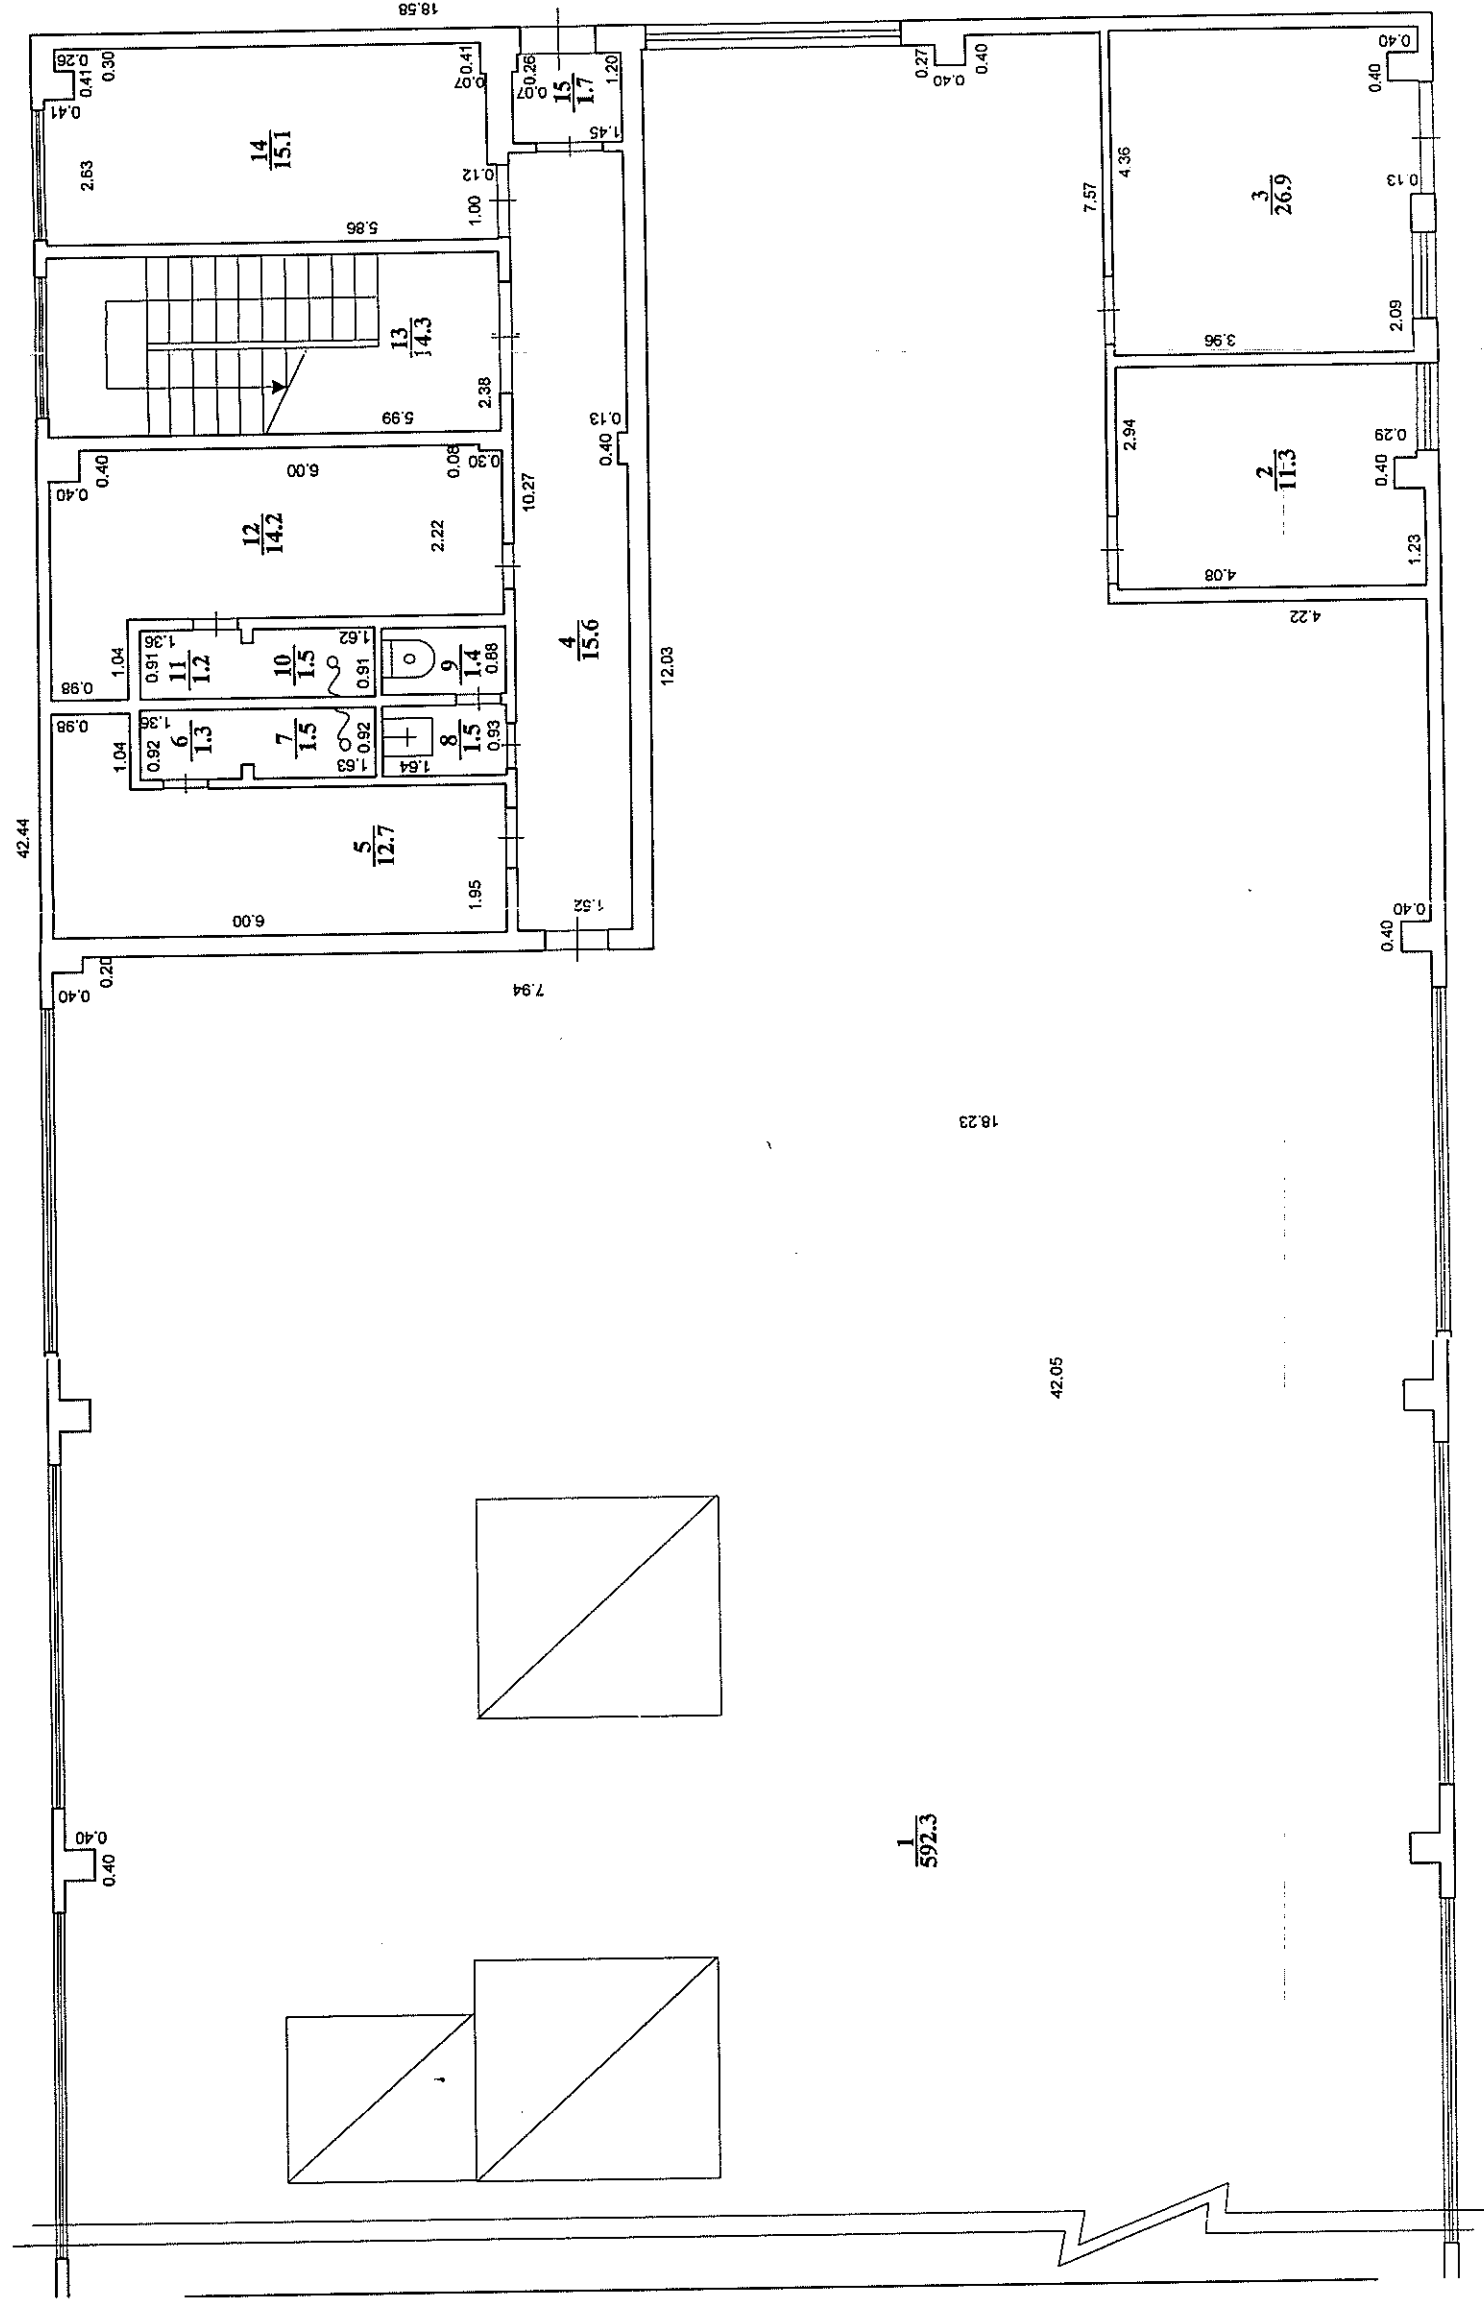

Izgataavots mērogā 1:100

## BŪVES 2. STĀVA SHĒMA

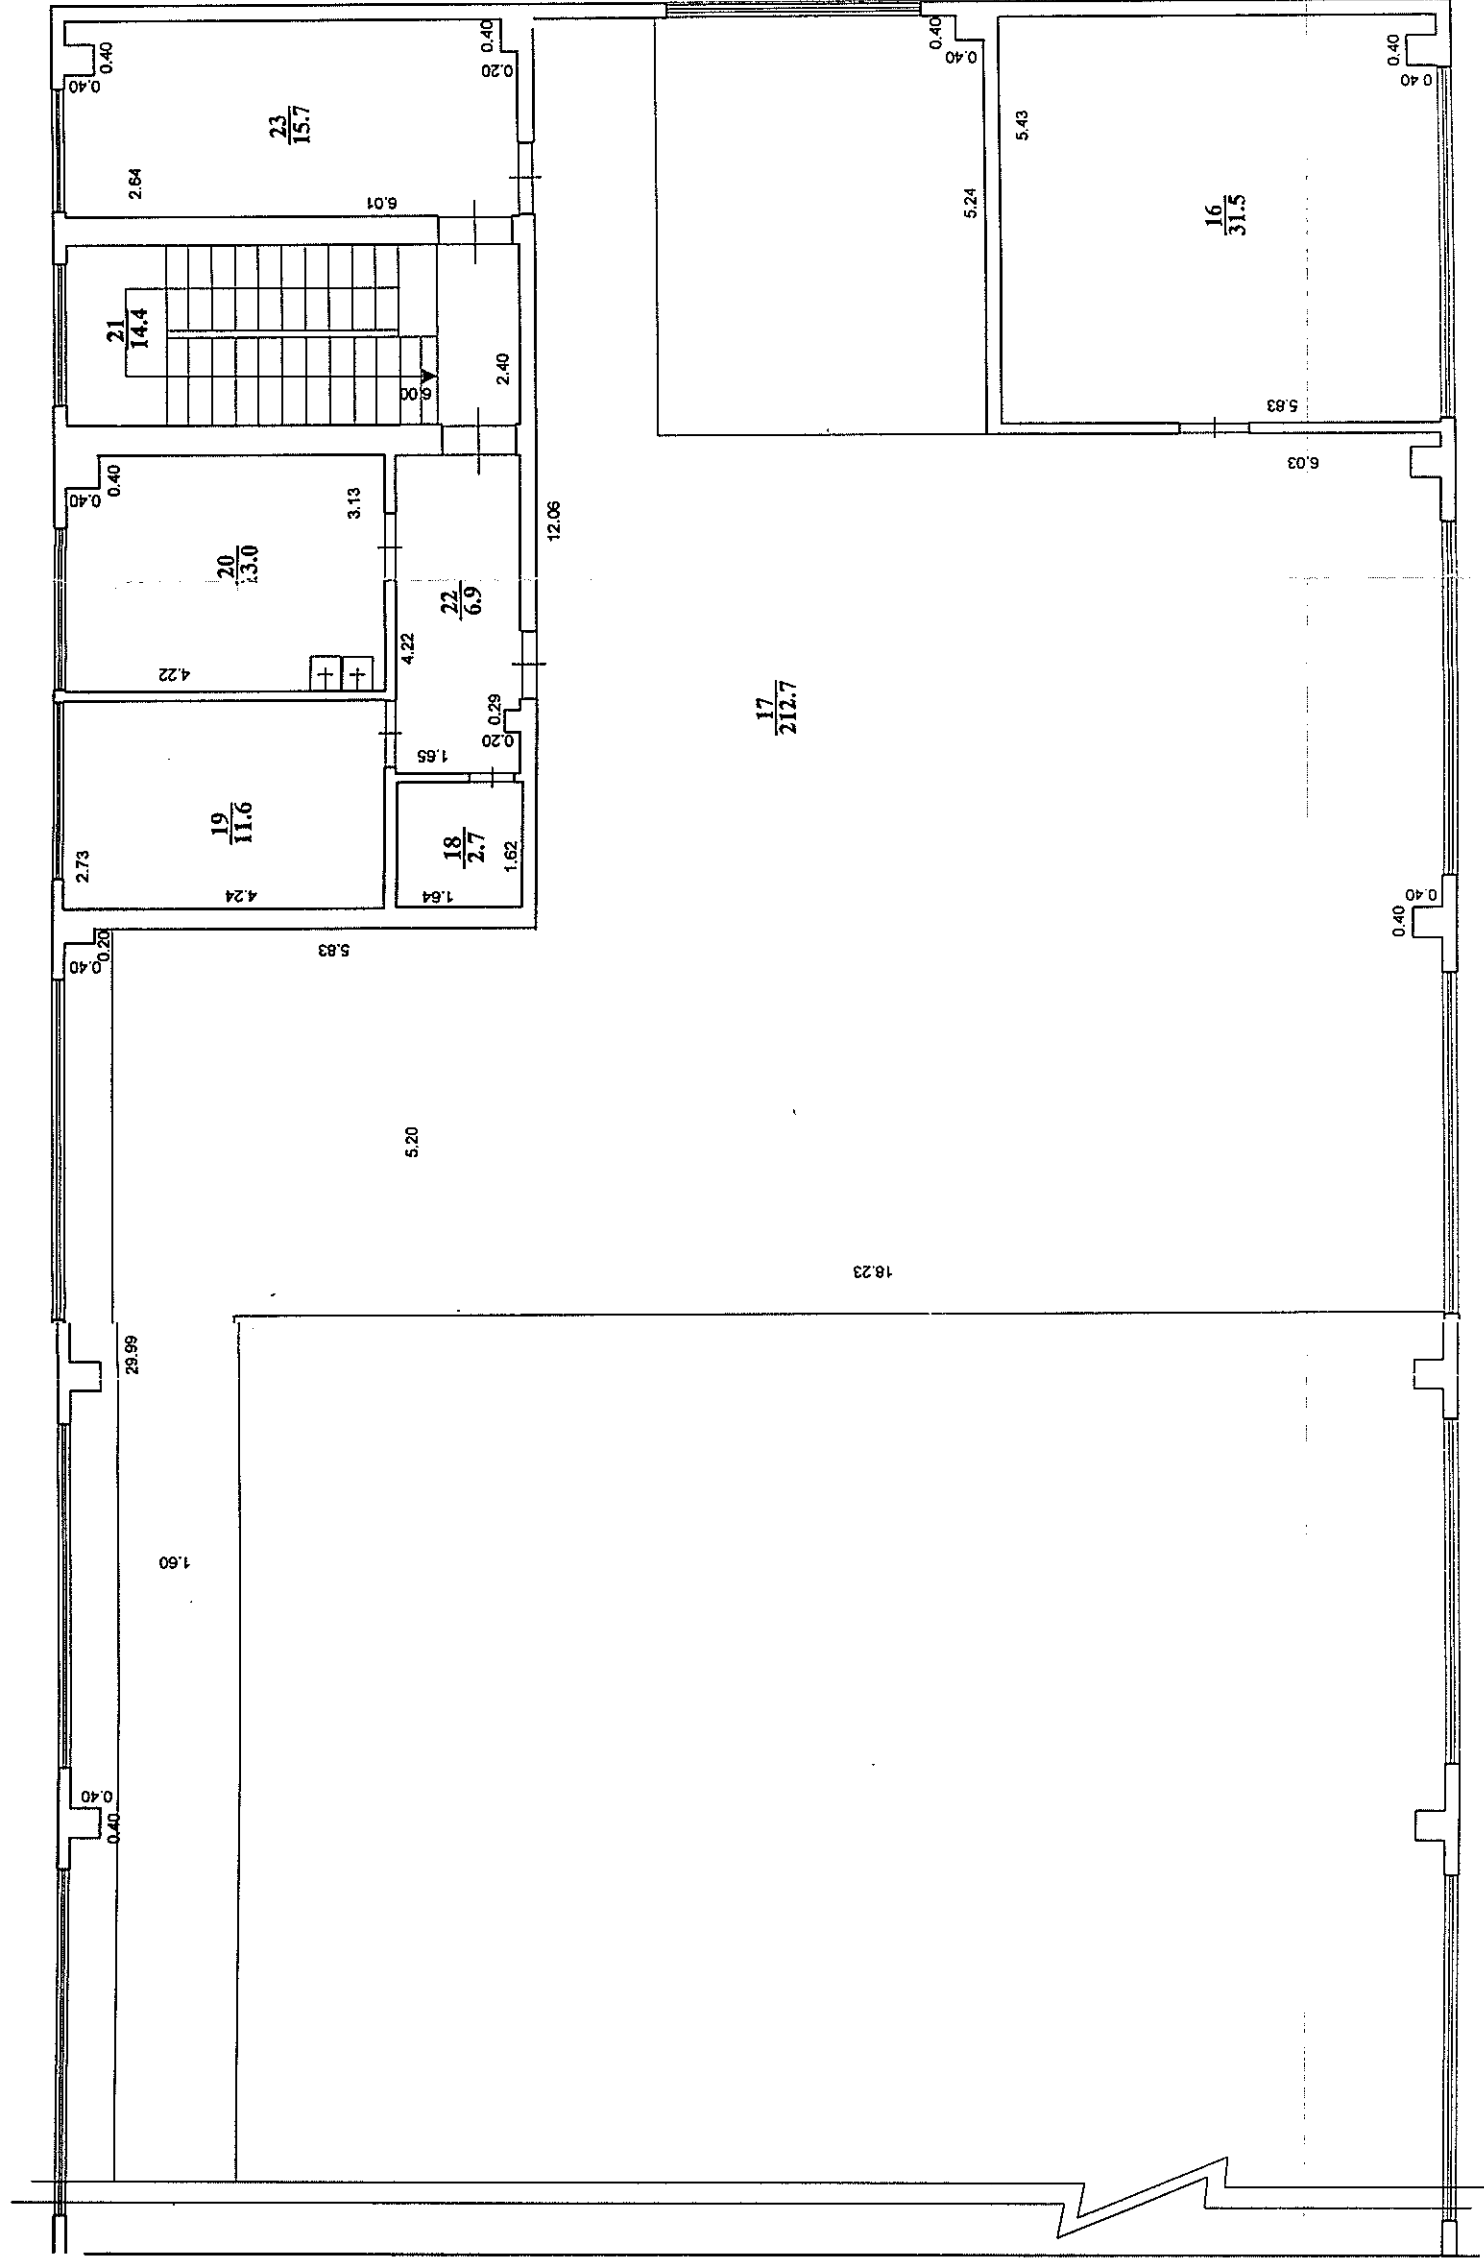

Izgataavots mērogā 1:100