


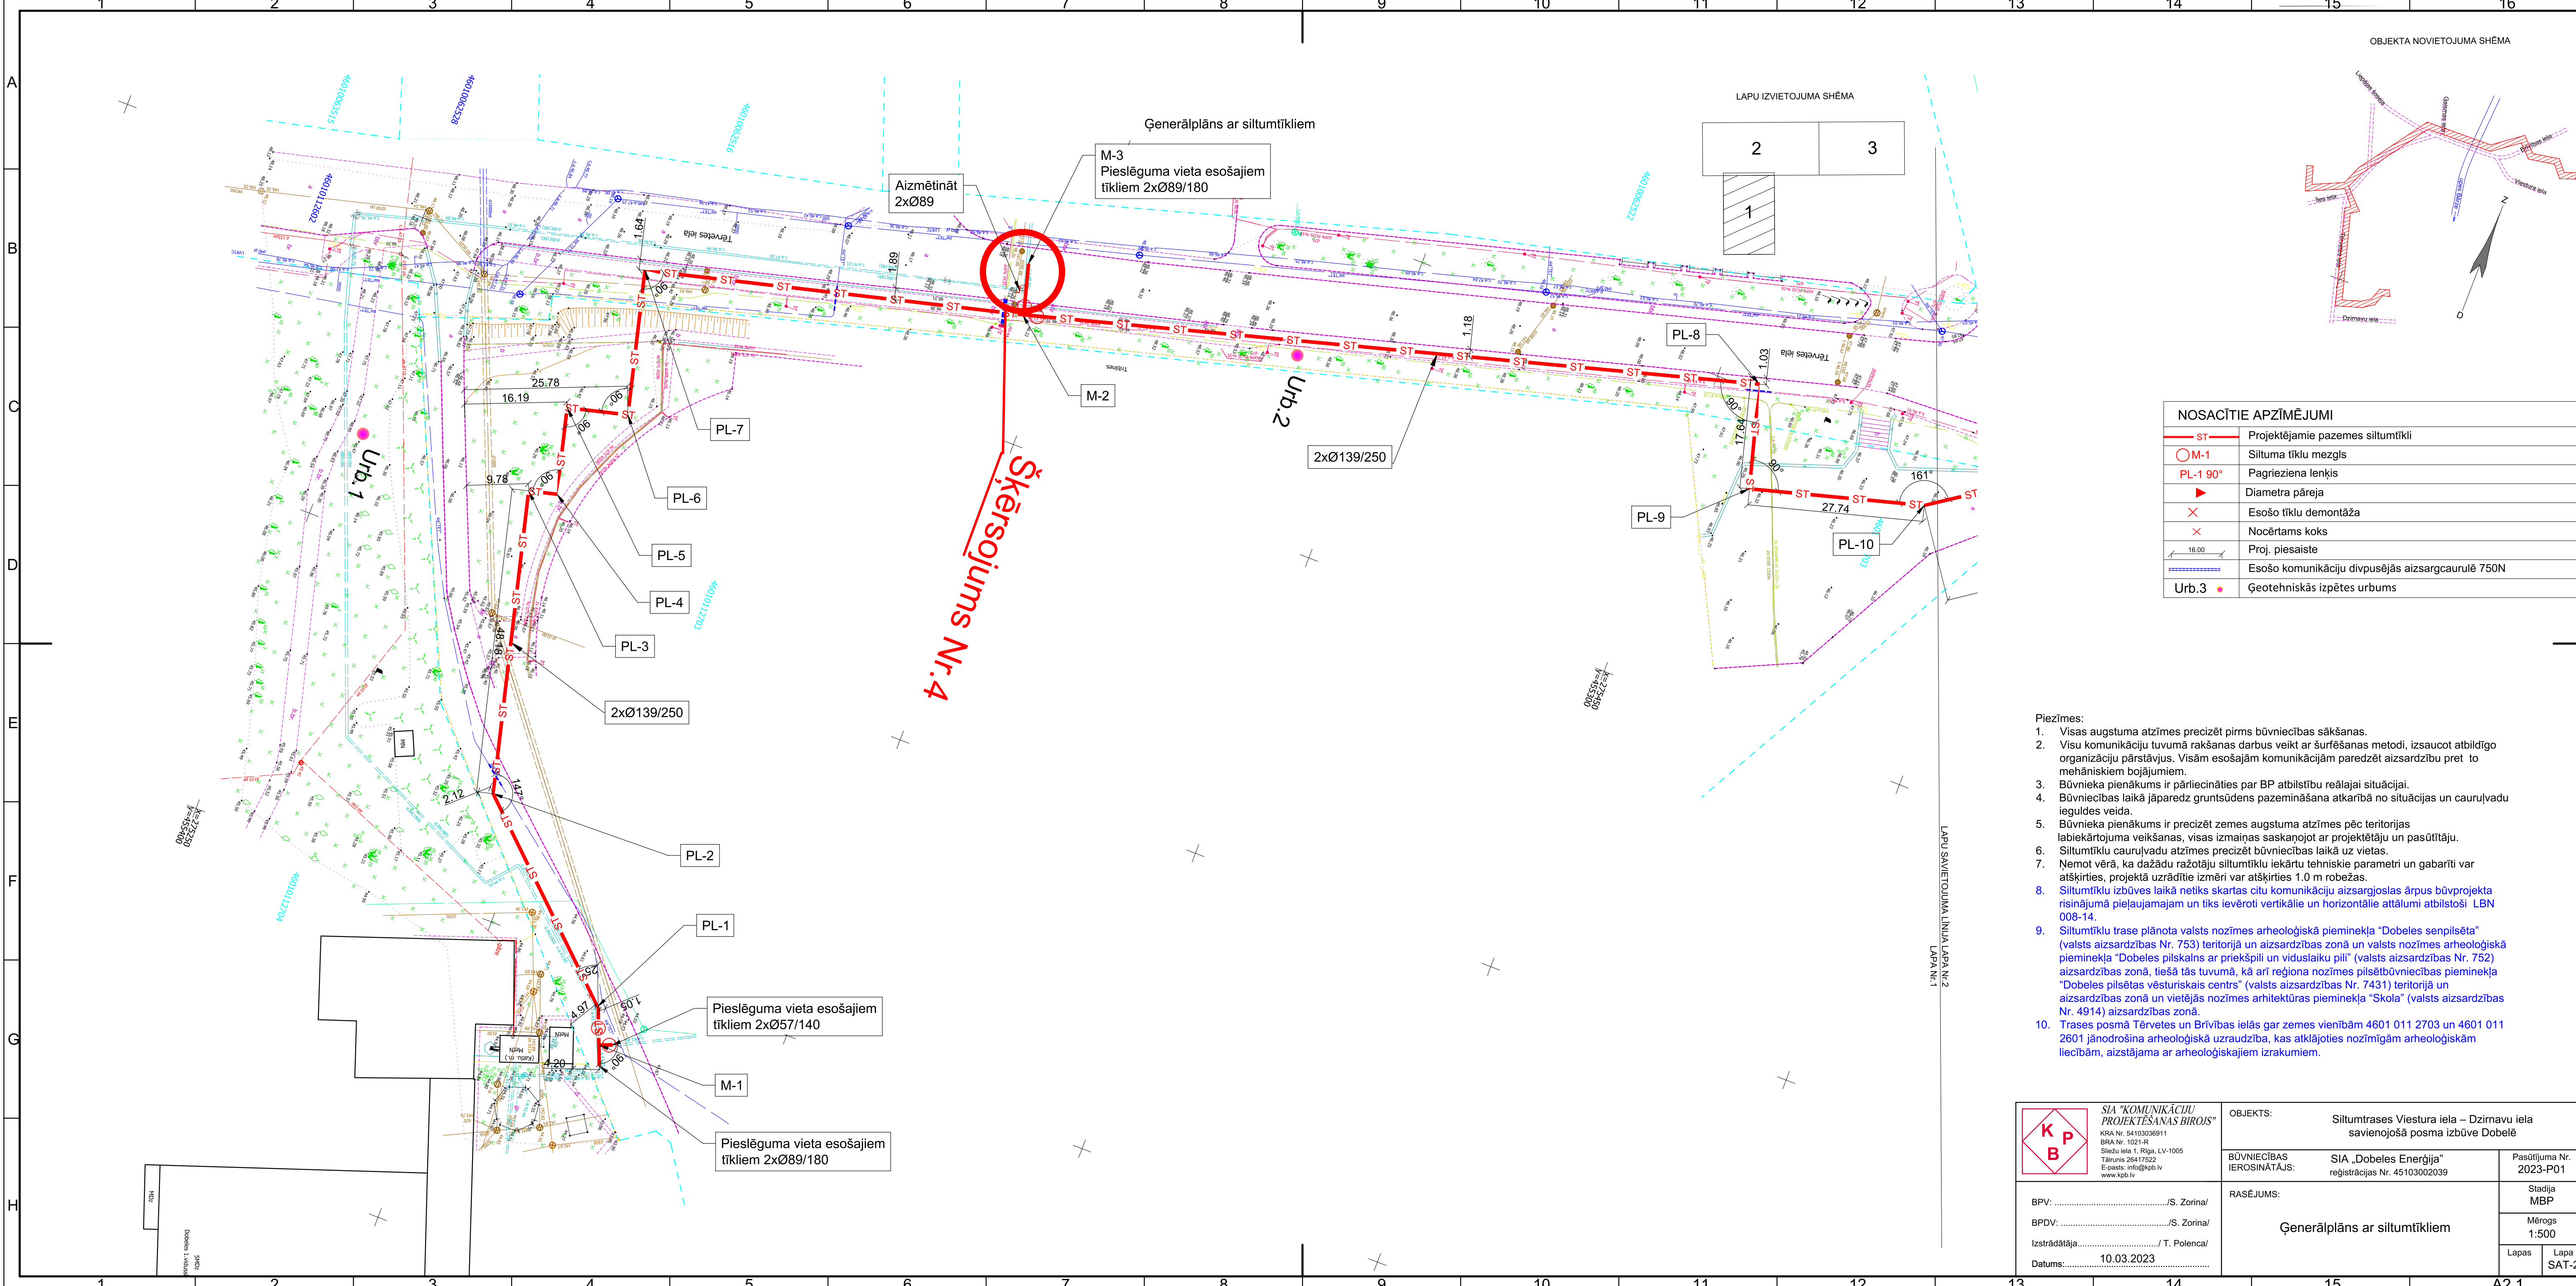

NOSACĪTIE APZĪMĒJUMI	
— ST —	Projektējamie pazemes siltumtīkli
○ M-1	Siltuma tīklu mezgls
PL-1 90°	Pagrieziena lenķis
▶	Diametra pāreja
×	Esošo tīklu demontāža
×	Nocērtams koks
—	Proj. piesaiste
—	Esošo komunikāciju divpusējās aizsargcaurulē 750N
Urb.3	Ģeotehniskās izpētes urbums

- Piezīmes:
- Visas augstuma atzīmes precizēt pirms būvniecības sākšanas.
 - Visu komunikāciju tuvumā rakšanas darbus veikt ar šurfēšanas metodi, izsaucot atbildīgo organizāciju pārstāvjus. Visām esošajām komunikācijām paredzēt aizsardzību pret to mehāniskiem bojājumiem.
 - Būvnieka pienākums ir pārliecināties par BP atbilstību reālajai situācijai.
 - Būvniecības laikā jāparedz gruntsūdens pazemināšana atkarībā no situācijas un cauruļvadu ieguldes veida.
 - Būvnieka pienākums ir precizēt zemes augstuma atzīmes pēc teritorijas labiekārtojuma veikšanas, visas izmaiņas saskaņojot ar projektētāju un pasūtītāju.
 - Siltumtīklu cauruļvadu atzīmes precizēt būvniecības laikā uz vietas.
 - Nēmot vērā, ka dažādu ražotāju siltumtīklu iekārtu tehniskie parametri un gabarīti var atšķirties, projektā uzraudzītie izmēri var atšķirties 1.0 m robežās.
 - Siltumtīklu izbūves laikā netiks skartas citu komunikāciju aizsargjoslas ārpus būvprojekta risinājumā pieļaujamajam un tiks ievēroti vertikālie un horizontālie attālumi atbilstoši LBN 008-14.
 - Siltumtīklu trase plānota valsts nozīmes arheoloģiskā pieminekļa "Dobeles senpilsēta" (valsts aizsardzības Nr. 753) teritorijā un aizsardzības zonā un valsts nozīmes arheoloģiskā pieminekļa "Dobeles pilskalns ar priekšpili un viduslaiku pili" (valsts aizsardzības Nr. 752) aizsardzības zonā, tiešā tās tuvumā, kā arī reģiona nozīmes pilsētbūvniecības pieminekļa "Dobeles pilsētas vēsturiskais centrs" (valsts aizsardzības Nr. 7431) teritorijā un aizsardzības zonā un vietējās nozīmes arhitektūras pieminekļa "Skola" (valsts aizsardzības Nr. 4914) aizsardzības zonā.
 - Trases posmā Tērvetes un Brīvības ielās gar zemes vienībām 4601 011 2703 un 4601 011 2601 jānodrošina arheoloģiskā uzraudzība, kas atklājoties nozīmīgām arheoloģiskām liecībām, aizstājama ar arheoloģiskajiem izrakumiem.

KPB BPV:/S. Zorina/ BPDV:/S. Zorina/ Izstrādātāja:/T. Polenca/ Datums:10.03.2023.....	OBJEKTS: Siltumtrases Viestura iela – Dzirnau iela savienojošā posma izbūve Dobelē	
	BŪVNICĪBAS IEROSINĀTĀJS: SIA „Dobeles Enerģija” reģistrācijas Nr. 45103002039	Pasūtītāja Nr. 2023-P01
	RASEJUMS: Ģenerālplāns ar siltumtīkliem	
	Stadija MBP Mērogs 1:500 Lapas Lapas SAT-2	

