


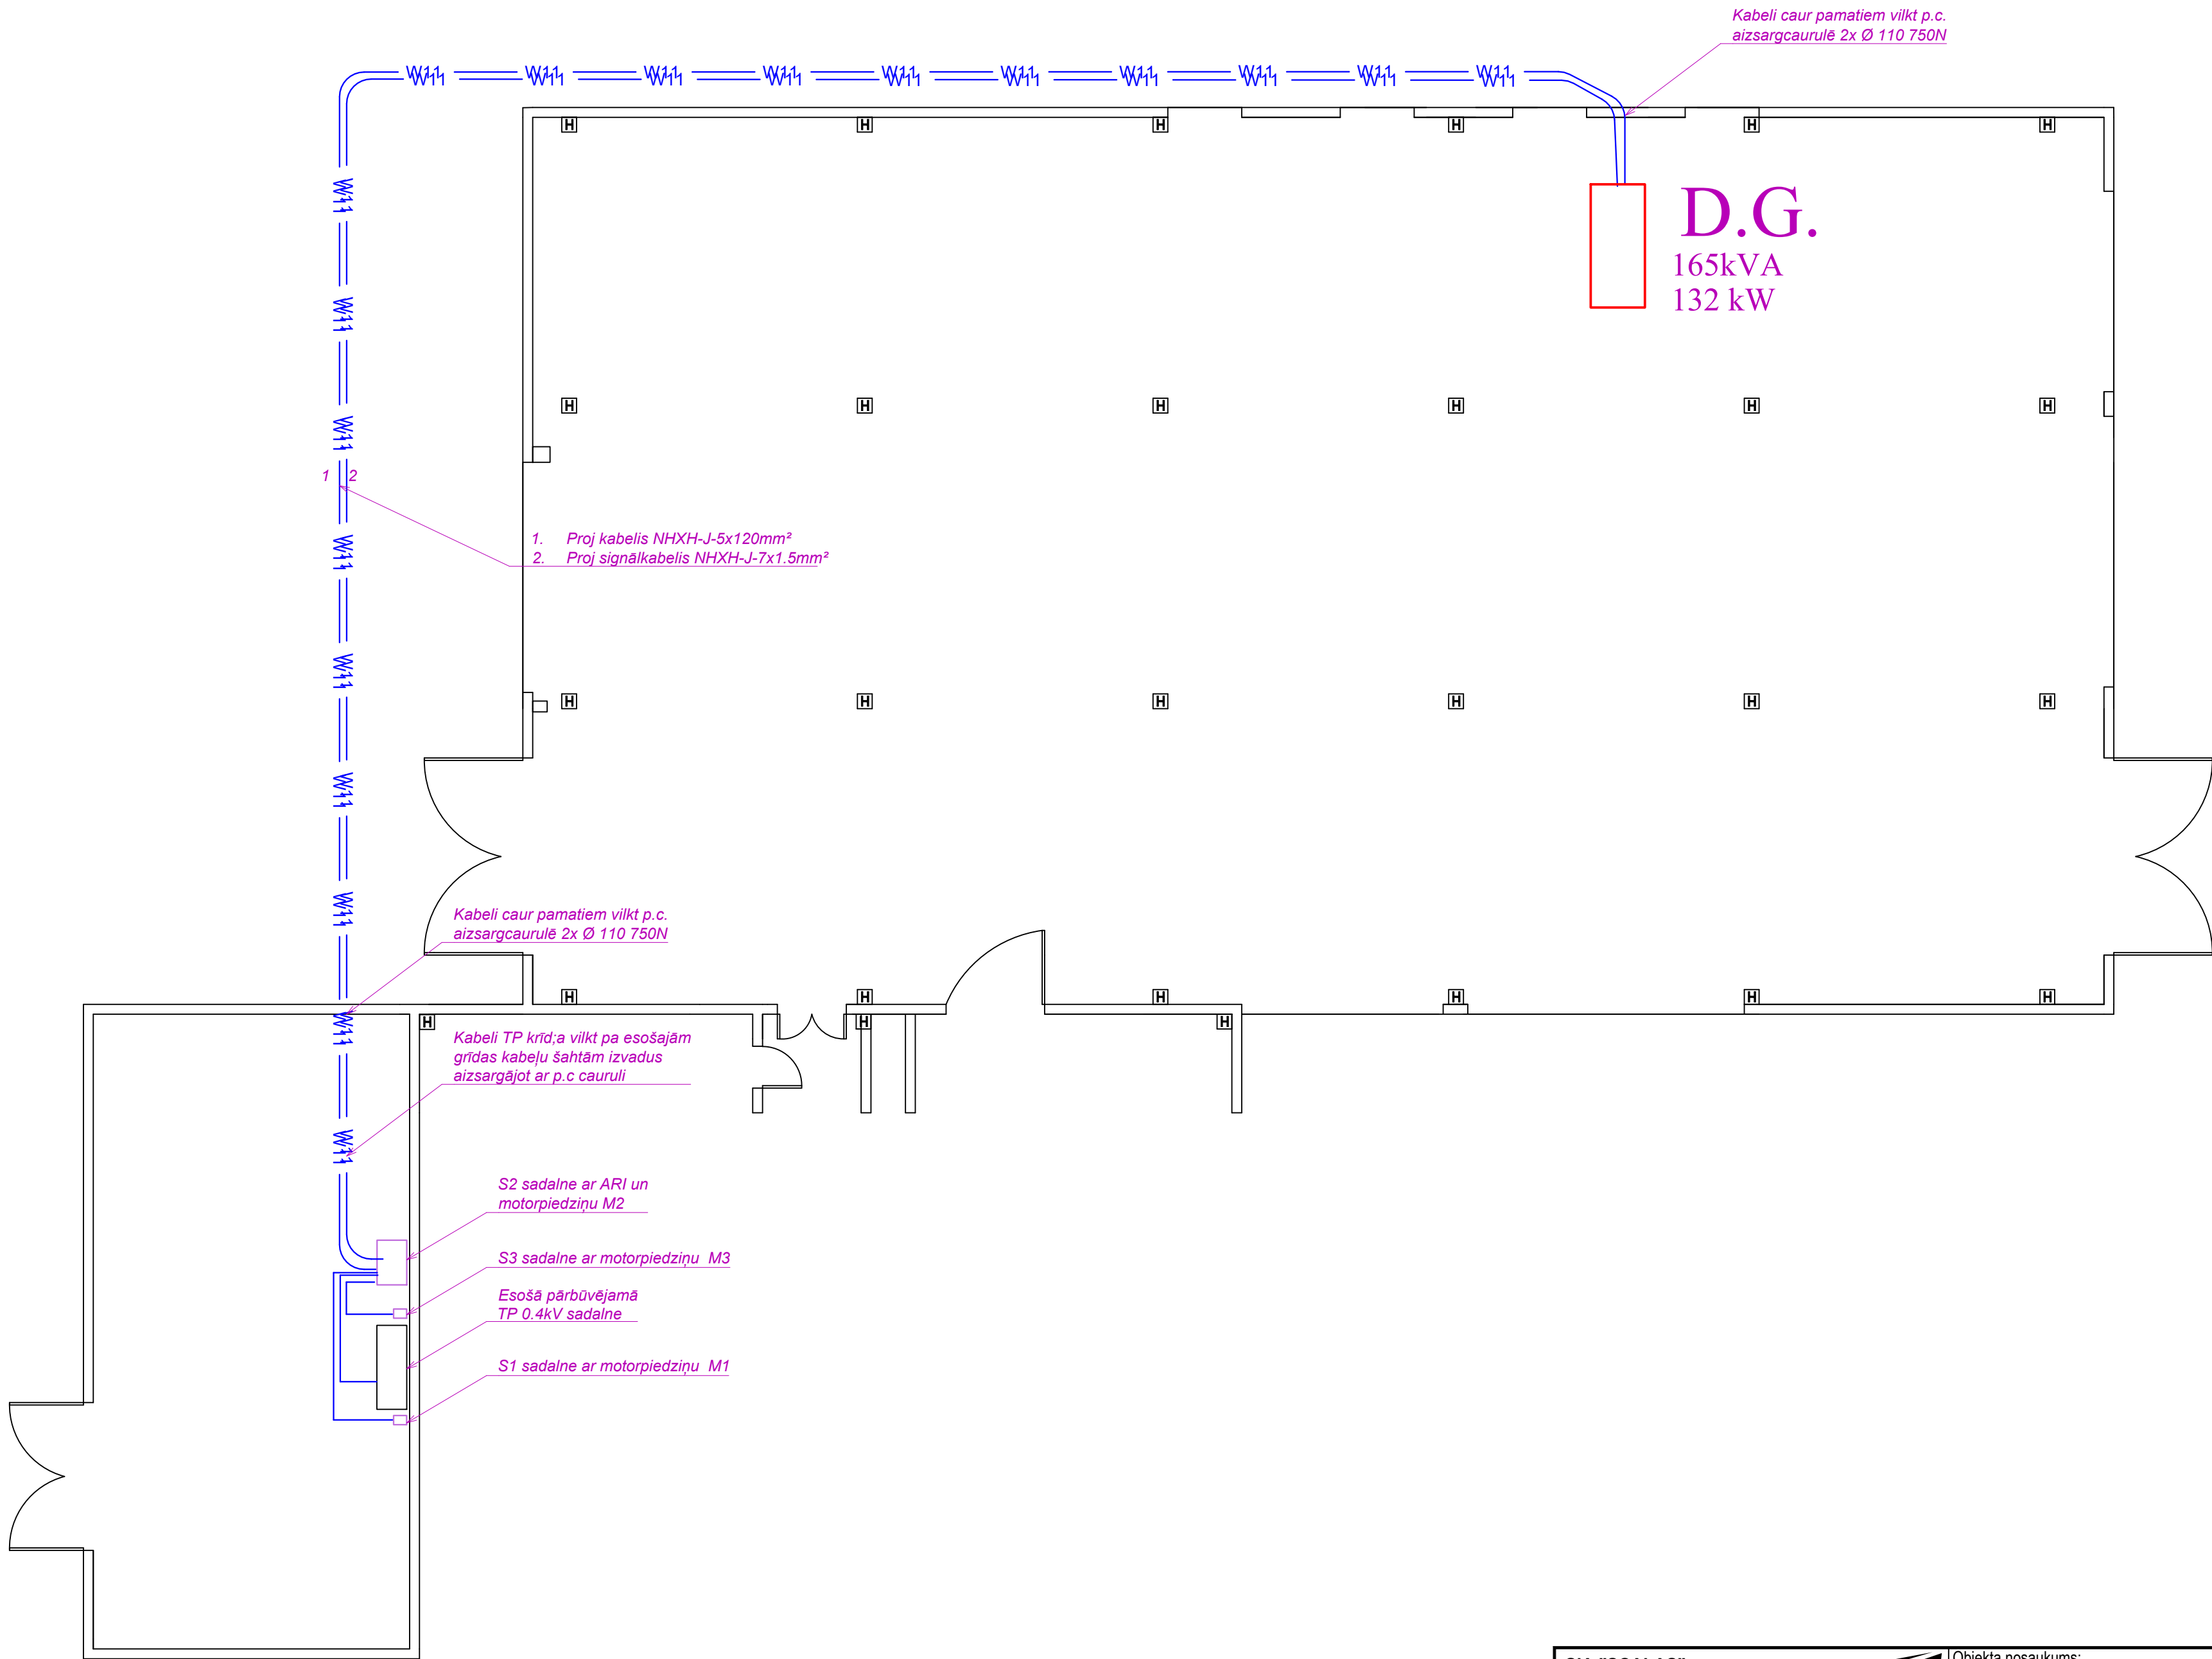

SIA "SCALAS" ELEKTROAPGĀDES TĪKLU PROJEKTEĀNAS BIROUS Reģ.Nr. LV40103962576 Būvkomersanta Reģ.Nr. 12109 scalas@inbox.lv +371 29893753 				Objekta nosaukums: Dīzeļa ekeltrostācijas pieslēgšana katlumājas 0.4kV sadalnei			
Adrese: Spodrības iela 4A, Dobeles novads				Pasūt. Nr.: 2024/180	Arh.reģ. Nr.: 2024/180		
Būvspecialists	R.Vanags		24.02.2025	Lapas nosaukums: 1.Stāva plāns ar elektroapgādes tīkliem		Stadija BP	Marka EL-2
Izstrādāja	R.Vanags		24.02.2025				Izmaiņa
Pasūtītājs: SIA "DOBELES ENERĢIJA"				Mērogs: 1:100	Datums: 24.02.2025		Lapas Nr.:_____